


BUDYNEK A3

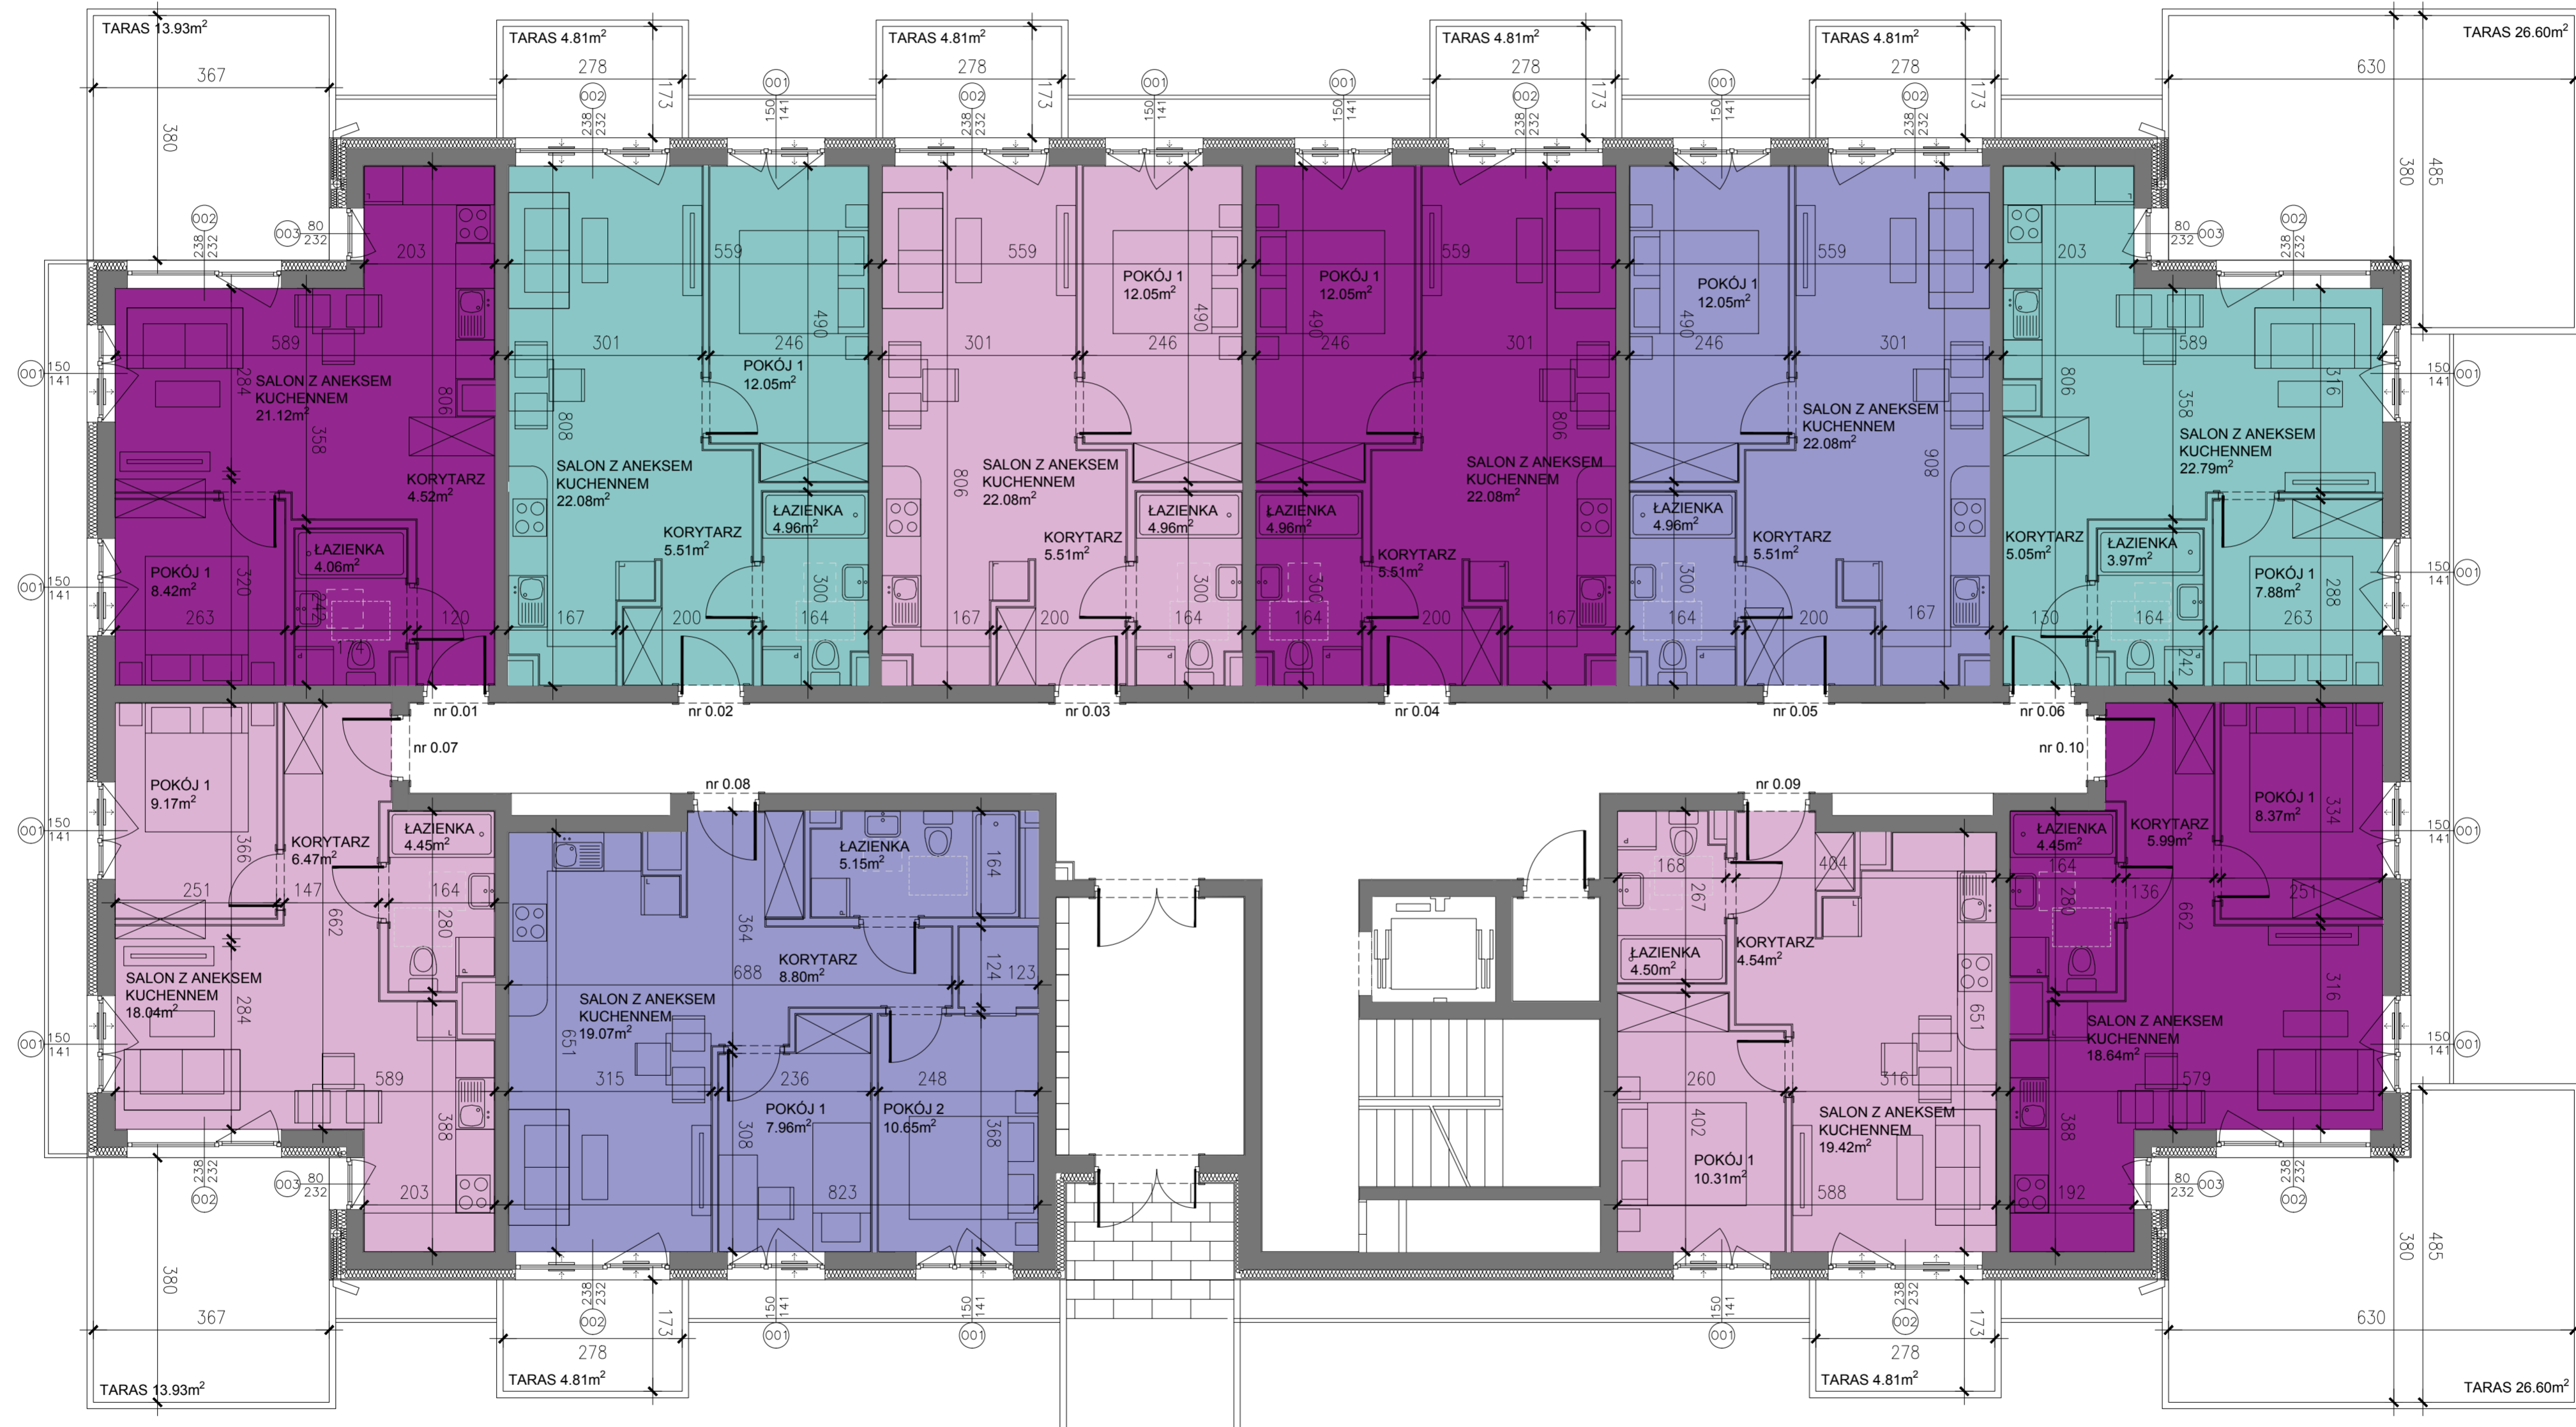

- MIESZKANIE nr. 0.01 - 38.12m²
 korytarz - 4.52m²
 salon z aneksem kuchennym - 21.12m²
 pokój 1 - 8.42m²
 łazienka - 4.06m²
- MIESZKANIE nr. 0.02 - 44.60m²
 korytarz - 5.51m²
 salon z aneksem kuchennym - 22.08m²
 pokój 1 - 12.05m²
 łazienka - 4.96m²
- MIESZKANIE nr. 0.03 - 44.60m²
 korytarz - 5.51m²
 salon z aneksem kuchennym - 22.08m²
 pokój 1 - 12.05m²
 łazienka - 4.96m²
- MIESZKANIE nr. 0.04 - 44.60m²
 korytarz - 5.51m²
 salon z aneksem kuchennym - 22.08m²
 pokój 1 - 12.05m²
 łazienka - 4.96m²
- MIESZKANIE nr. 0.05 - 44.60m²
 korytarz - 5.51m²
 salon z aneksem kuchennym - 22.08m²
 pokój 1 - 12.05m²
 łazienka - 4.96m²
- MIESZKANIE nr. 0.06 - 39.69m²
 korytarz - 5.05m²
 salon z aneksem kuchennym - 22.79m²
 pokój 1 - 7.88m²
 łazienka - 3.97m²
- MIESZKANIE nr. 0.07 - 38.13m²
 korytarz - 6.47m²
 salon z aneksem kuchennym - 18.04m²
 pokój 1 - 9.17m²
 łazienka - 4.45m²
- MIESZKANIE nr. 0.08 - 51.63m²
 korytarz - 8.80m²
 salon z aneksem kuchennym - 19.07m²
 pokój 1 - 7.96m²
 pokój 2 - 10.65m²
 łazienka - 5.15m²
- MIESZKANIE nr. 0.09 - 38.77m²
 korytarz - 4.54m²
 salon z aneksem kuchennym - 19.42m²
 pokój 1 - 10.31m²
 łazienka - 4.50m²
- MIESZKANIE nr. 0.10 - 37.45m²
 korytarz - 5.99m²
 salon z aneksem kuchennym - 18.64m²
 pokój 1 - 8.37m²
 łazienka - 4.45m²

RZUT PARTERU
 SKALA 1:75

