


BUDYNEK A3

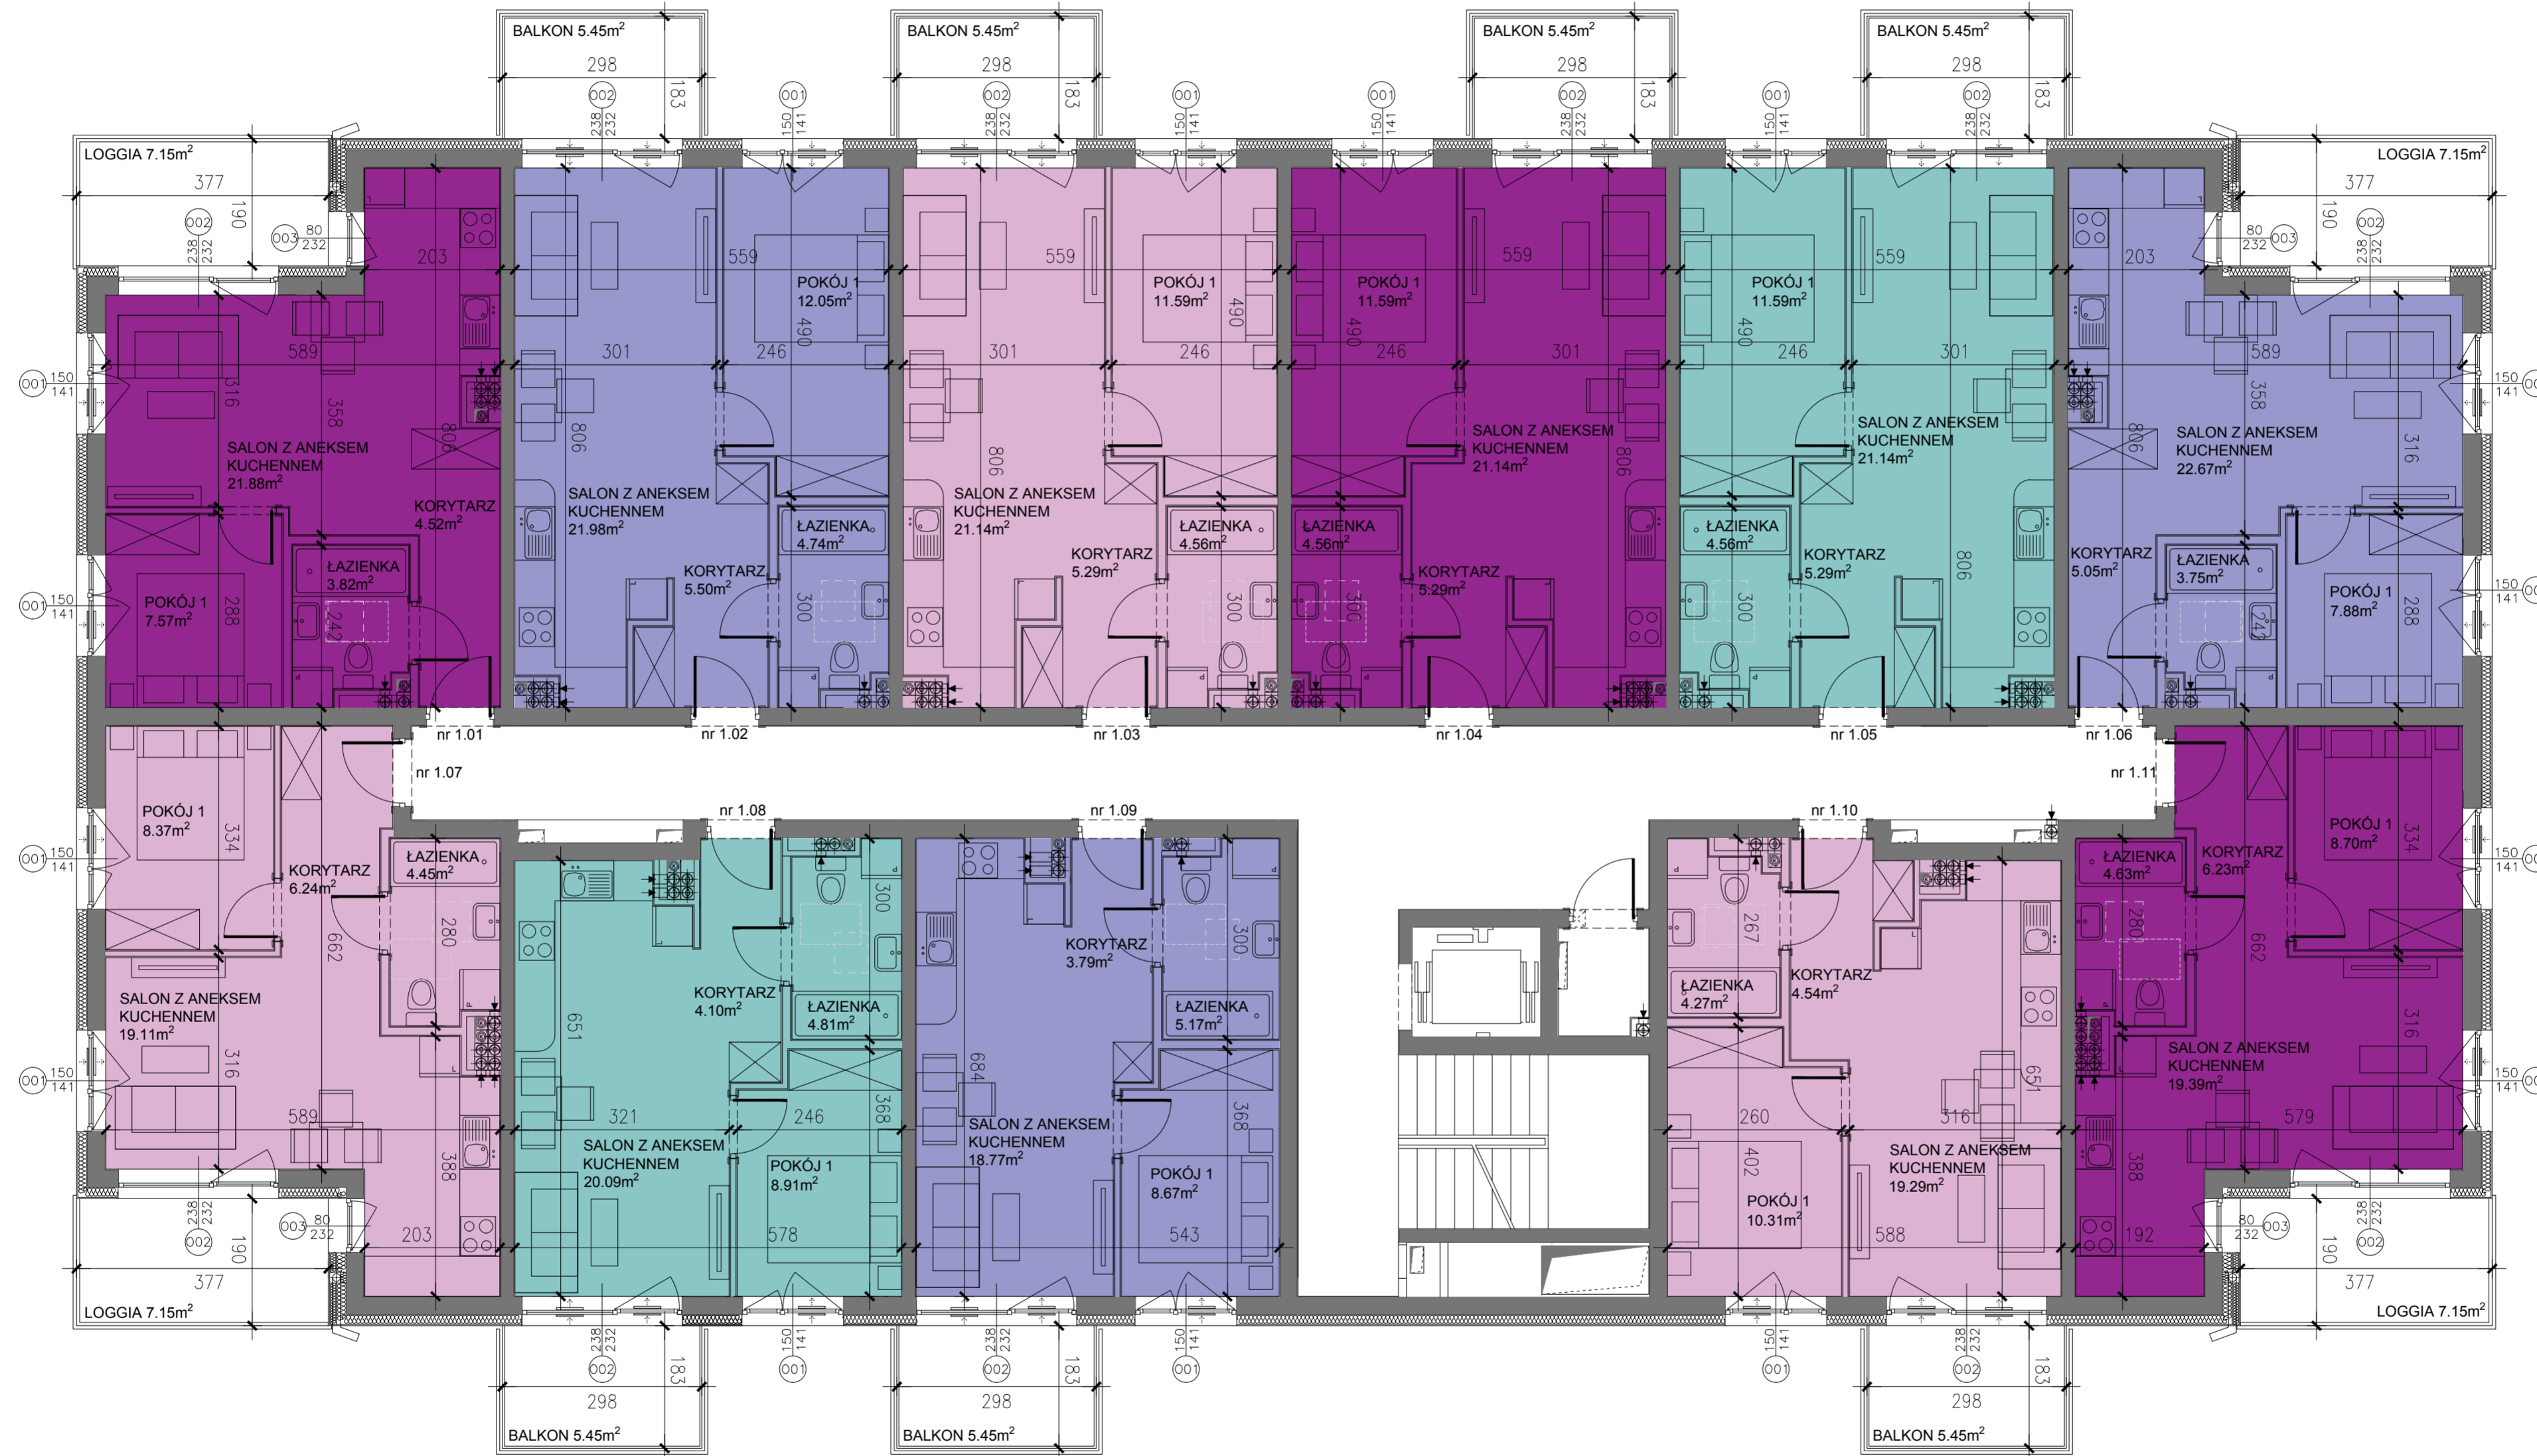

MIESZKANIE nr. 1.01 - 37.79m²
 korytarz - 4.52m²
 salon z aneksem kuchennym - 21.88m²
 pokój 1 - 7.57m²
 łazienka - 3.82m²

MIESZKANIE nr. 1.02 - 44.27m²
 korytarz - 5.50m²
 salon z aneksem kuchennym - 21.98m²
 pokój 1 - 12.05m²
 łazienka - 4.74m²

MIESZKANIE nr. 1.03 - 42.58m²
 korytarz - 5.29m²
 salon z aneksem kuchennym - 21.14m²
 pokój 1 - 11.59m²
 łazienka - 4.56m²

MIESZKANIE nr. 1.04 - 42.58m²
 korytarz - 5.29m²
 salon z aneksem kuchennym - 21.14m²
 pokój 1 - 11.59m²
 łazienka - 4.56m²

MIESZKANIE nr. 1.05 - 42.58m²
 korytarz - 5.29m²
 salon z aneksem kuchennym - 21.14m²
 pokój 1 - 11.59m²
 łazienka - 4.56m²

MIESZKANIE nr. 1.06 - 39.35m²
 korytarz - 5.05m²
 salon z aneksem kuchennym - 22.67m²
 pokój 1 - 7.88m²
 łazienka - 3.75m²

MIESZKANIE nr. 1.07 - 38.17m²
 korytarz - 6.24m²
 salon z aneksem kuchennym - 19.11m²
 pokój 1 - 8.37m²
 łazienka - 4.45m²

MIESZKANIE nr. 1.08 - 36.46m²
 korytarz - 3.95m²
 salon z aneksem kuchennym - 19.31m²
 pokój 1 - 8.57m²
 łazienka - 4.63m²

MIESZKANIE nr. 1.09 - 36.40m²
 korytarz - 3.79m²
 salon z aneksem kuchennym - 18.77m²
 pokój 1 - 8.67m²
 łazienka - 5.17m²

MIESZKANIE nr. 1.10 - 38.41m²
 korytarz - 4.54m²
 salon z aneksem kuchennym - 19.29m²
 pokój 1 - 10.31m²
 łazienka - 4.27m²

MIESZKANIE nr. 1.11 - 38.95m²
 korytarz - 6.23m²
 salon z aneksem kuchennym - 19.39m²
 pokój 1 - 8.70m²
 łazienka - 4.63m²

RZUT PIĘTRA 1
 SKALA 1:75

