


BUDYNEK A3

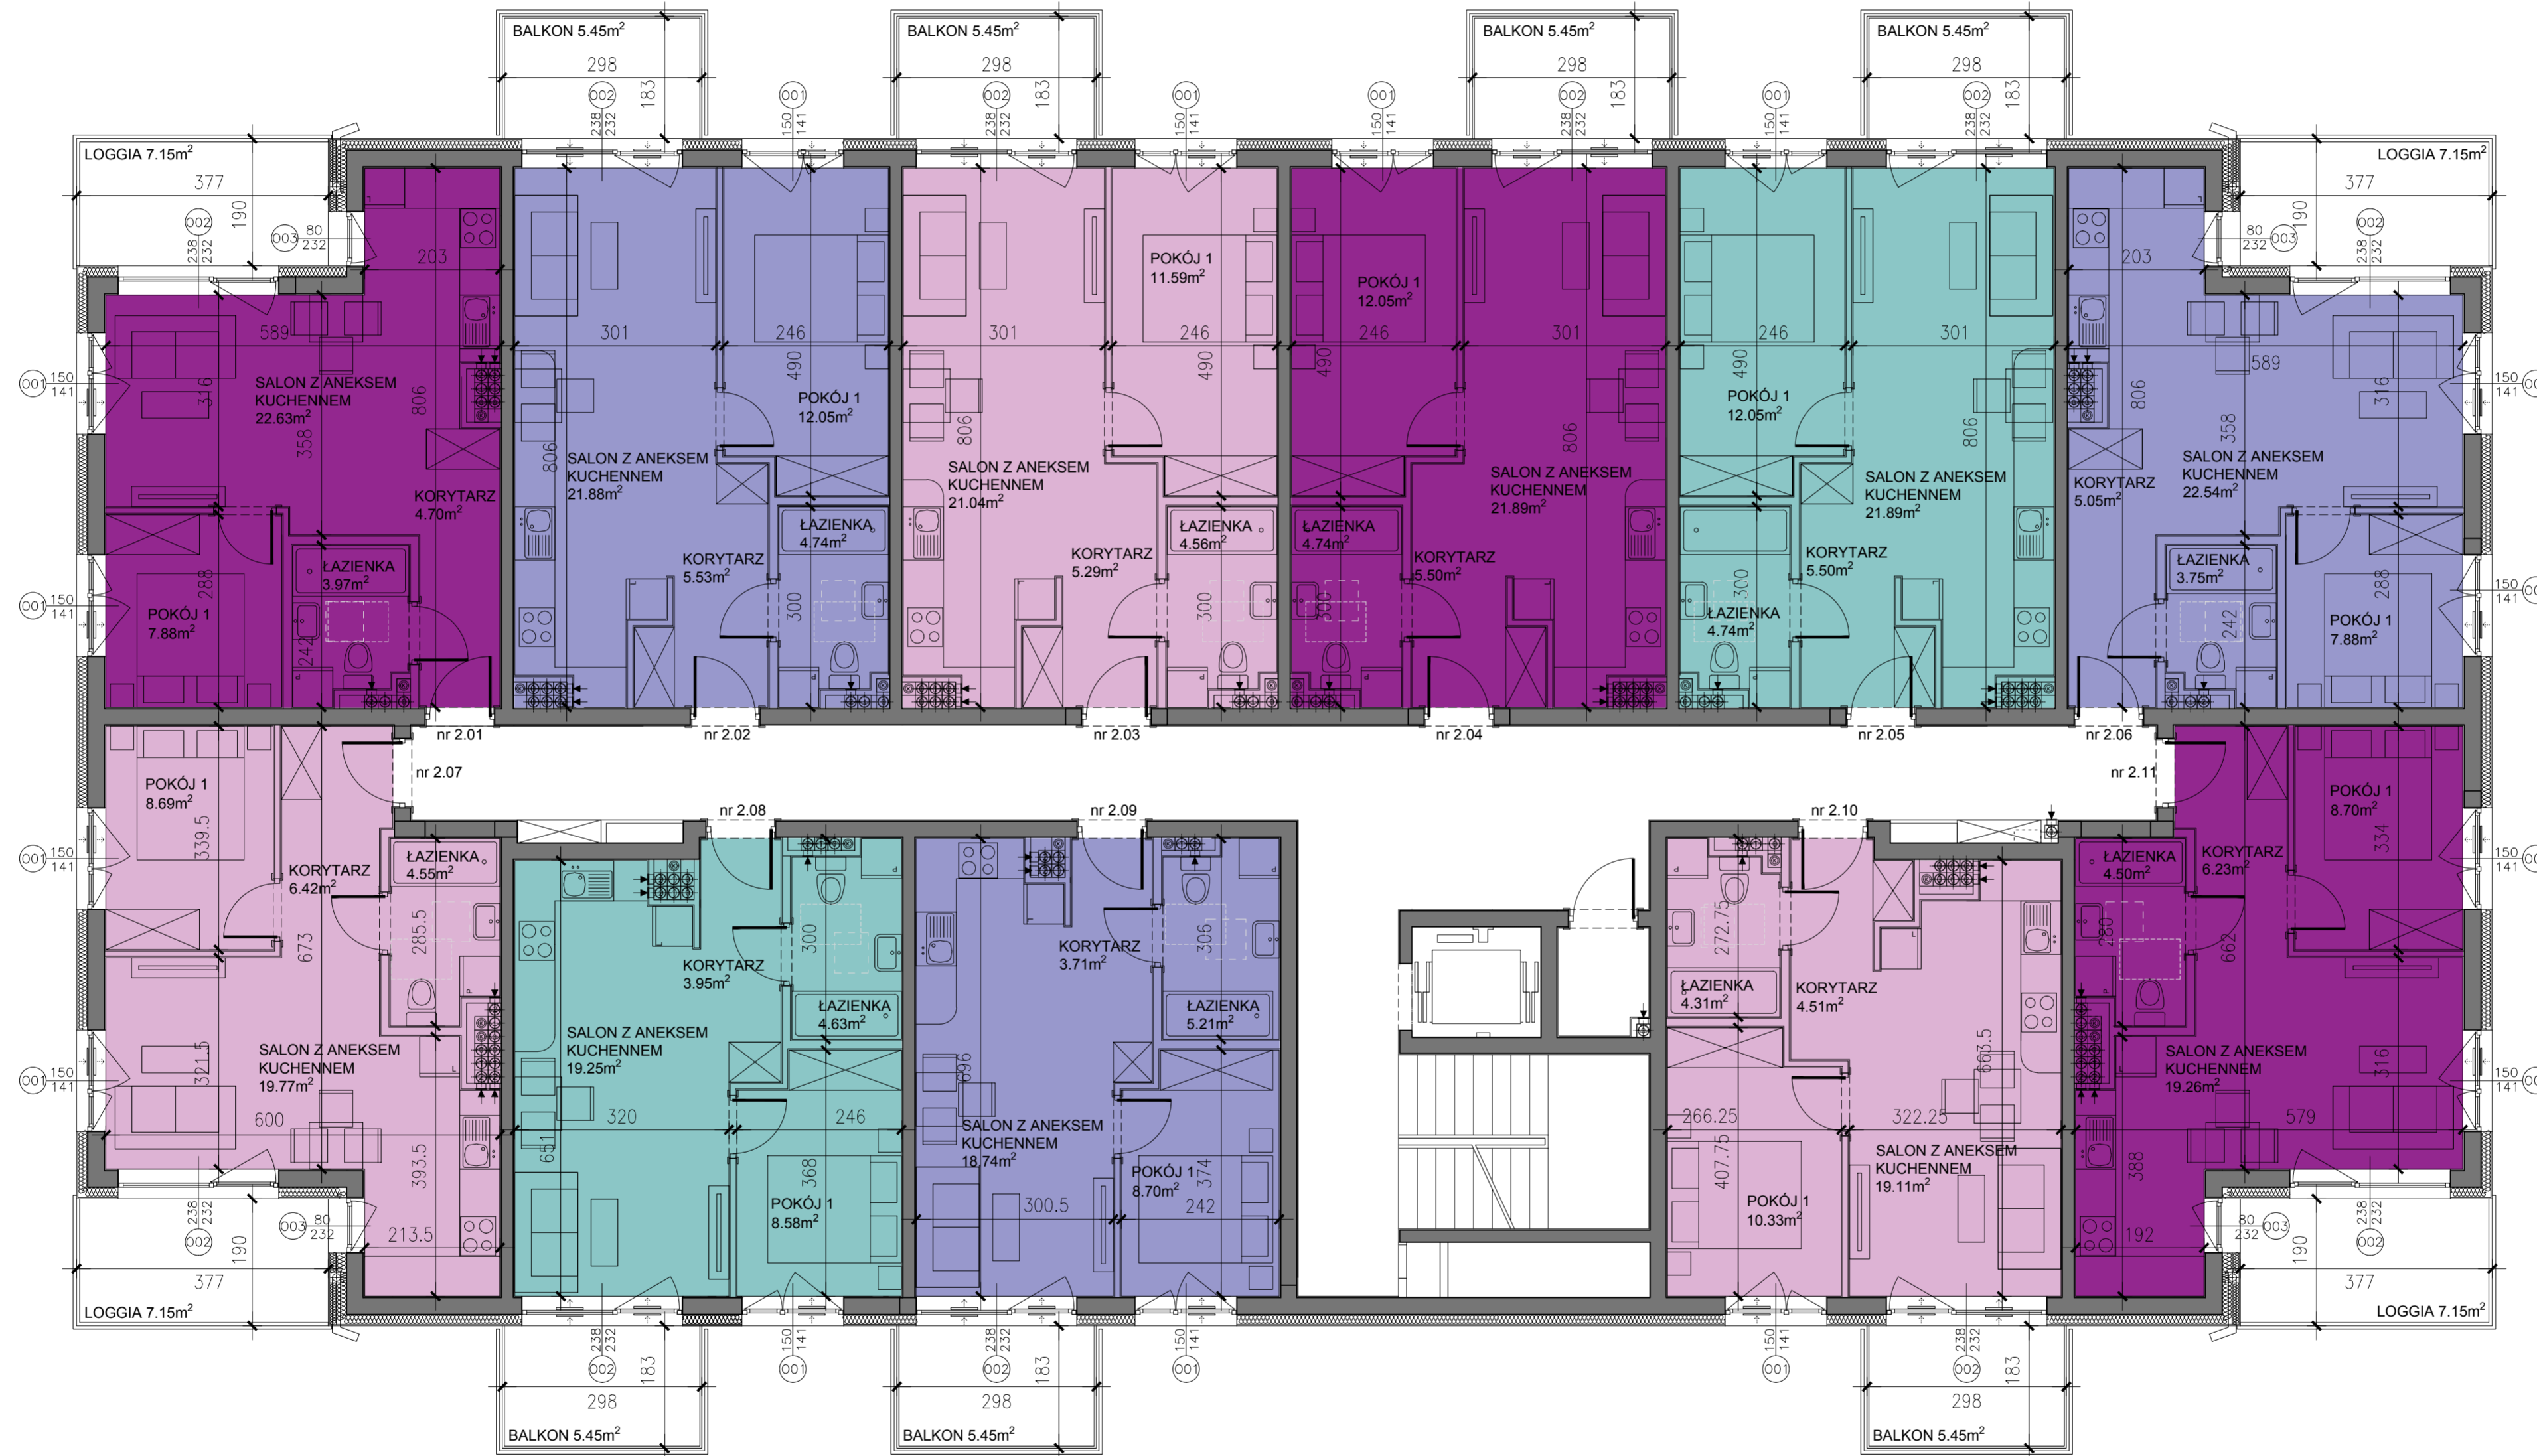

MIESZKANIE nr. 2.01 - 39.18m²
 korytarz - 4.70m²
 salon z aneksem kuchennym - 22.63m²
 pokój 1 - 7.88m²
 łazienka - 3.97m²

MIESZKANIE nr. 2.02 - 44.20m²
 korytarz - 5.53m²
 salon z aneksem kuchennym - 21.88m²
 pokój 1 - 12.05m²
 łazienka - 4.74m²

MIESZKANIE nr. 2.03 - 42.48m²
 korytarz - 5.29m²
 salon z aneksem kuchennym - 21.04m²
 pokój 1 - 11.59m²
 łazienka - 4.56m²

MIESZKANIE nr. 2.04 - 44.18m²
 korytarz - 5.50m²
 salon z aneksem kuchennym - 21.89m²
 pokój 1 - 12.05m²
 łazienka - 4.74m²

MIESZKANIE nr. 2.05 - 44.18m²
 korytarz - 5.50m²
 salon z aneksem kuchennym - 21.89m²
 pokój 1 - 12.05m²
 łazienka - 4.74m²

MIESZKANIE nr. 2.06 - 39.22m²
 korytarz - 5.05m²
 salon z aneksem kuchennym - 22.54m²
 pokój 1 - 7.88m²
 łazienka - 3.75m²

MIESZKANIE nr. 2.07 - 39.43m²
 korytarz - 6.42m²
 salon z aneksem kuchennym - 19.77m²
 pokój 1 - 8.69m²
 łazienka - 4.55m²

MIESZKANIE nr. 2.08 - 36.41m²
 korytarz - 3.95m²
 salon z aneksem kuchennym - 19.25m²
 pokój 1 - 8.58m²
 łazienka - 4.63m²

MIESZKANIE nr. 2.09 - 36.36m²
 korytarz - 3.71m²
 salon z aneksem kuchennym - 18.74m²
 pokój 1 - 8.70m²
 łazienka - 5.21m²

MIESZKANIE nr. 2.10 - 38.26m²
 korytarz - 4.51m²
 salon z aneksem kuchennym - 19.11m²
 pokój 1 - 10.33m²
 łazienka - 4.31m²

MIESZKANIE nr. 2.11 - 38.69m²
 korytarz - 6.23m²
 salon z aneksem kuchennym - 19.26m²
 pokój 1 - 8.70m²
 łazienka - 4.50m²

RZUT PIĘTRA 2
 SKALA 1:75

