


GARAŻ

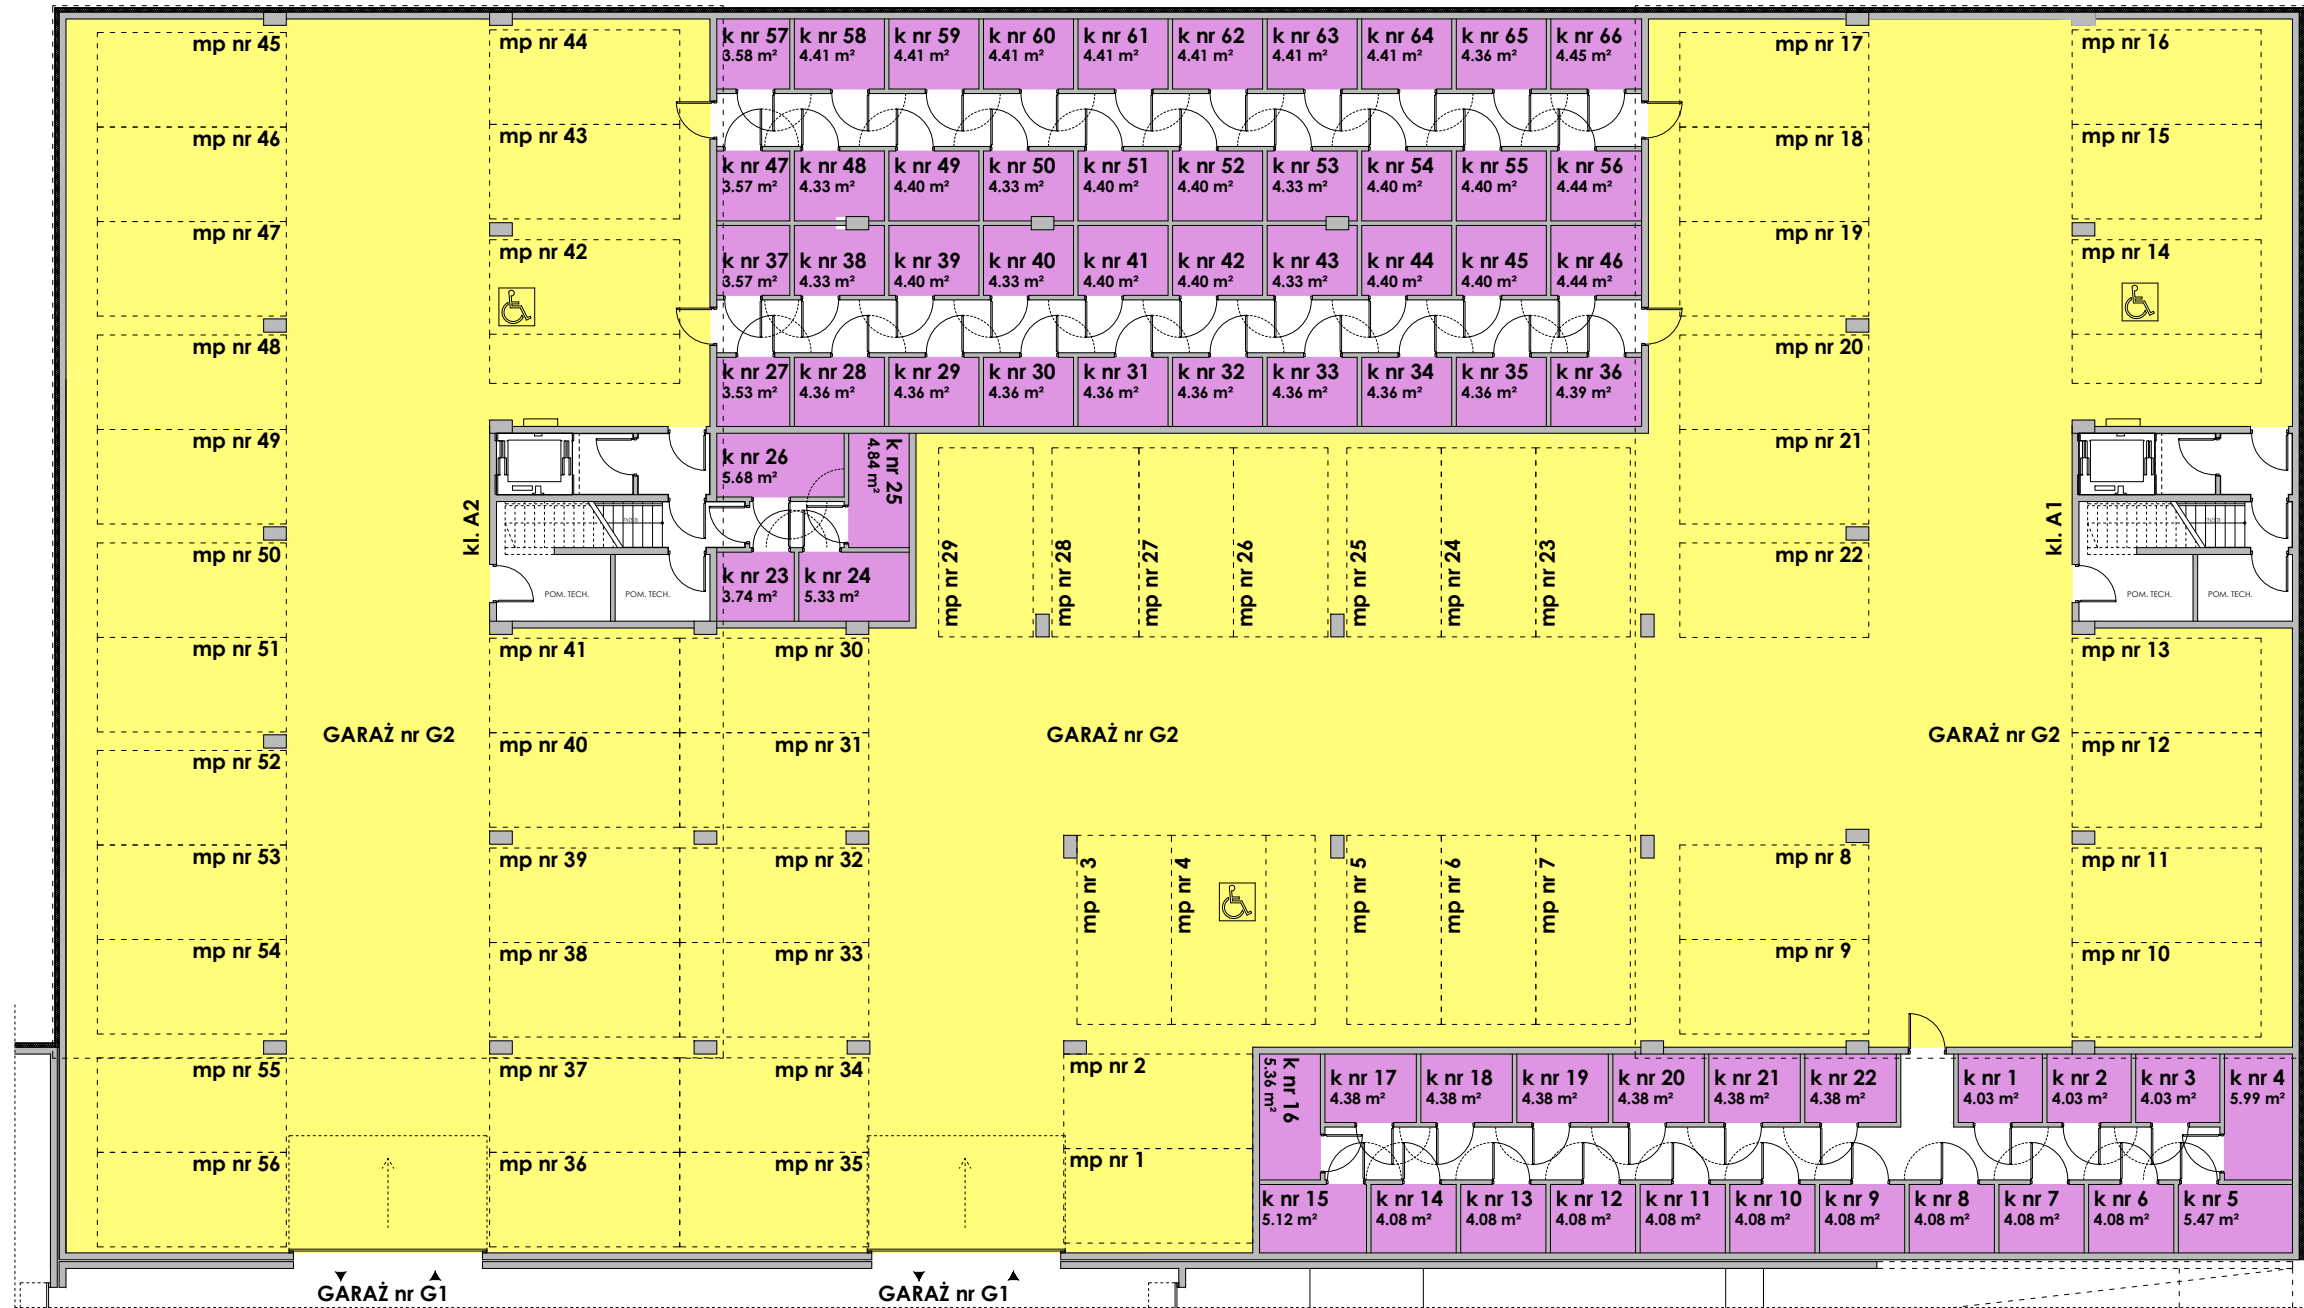

LICZBA MIEJSC PARKINGOWYCH: 56  
LICZBA KOMÓREK LOKATORSKICH: 66

0 20 40 100m 200m