
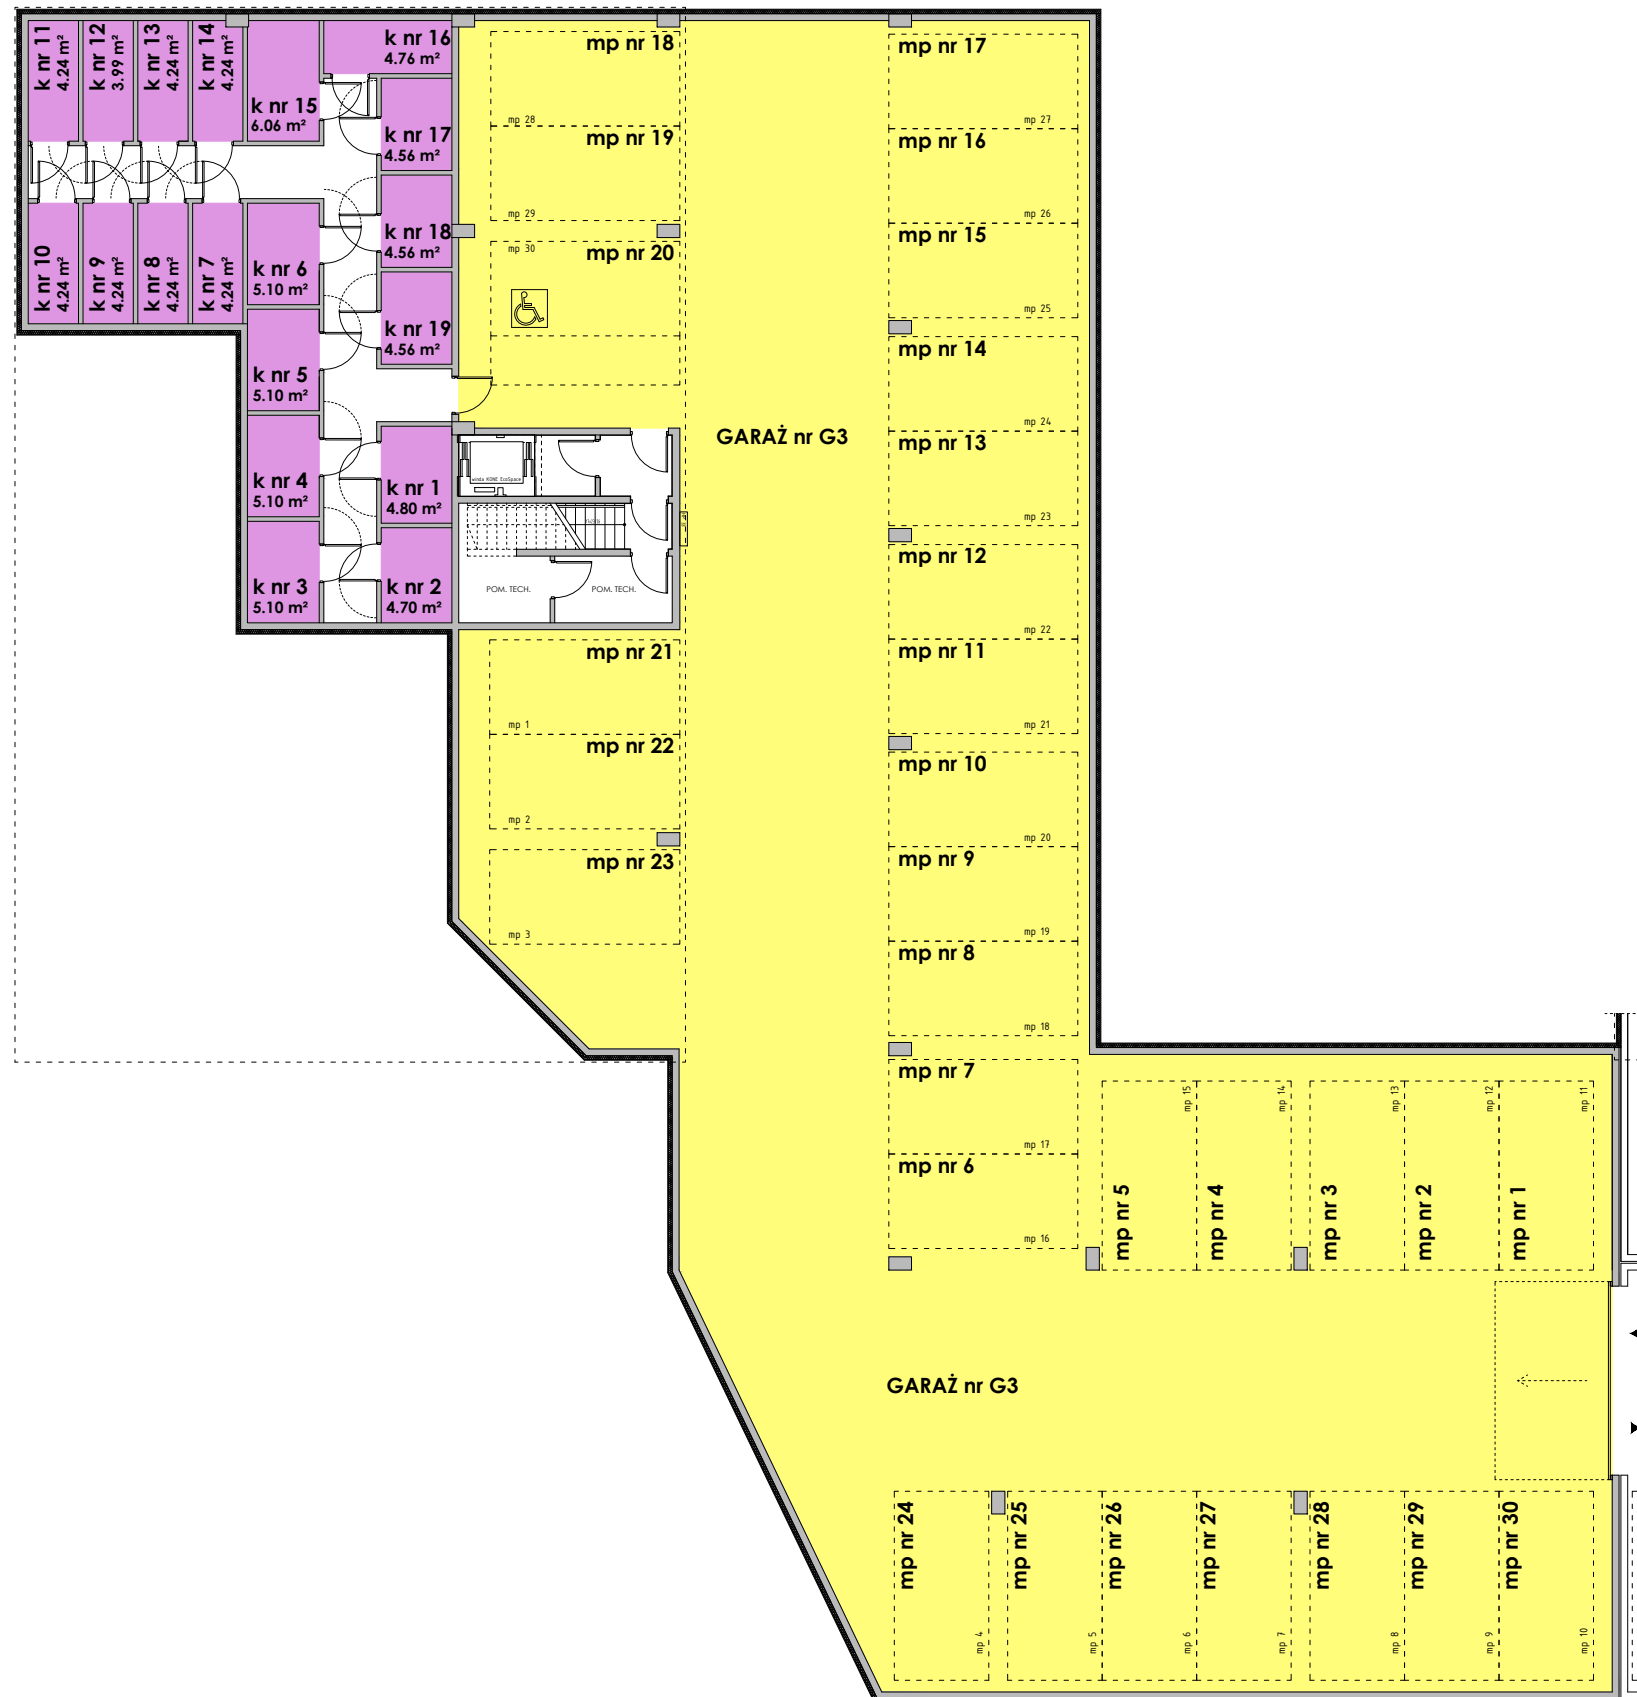


Kasztanowy Park G 3

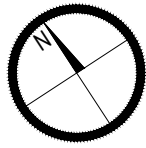

LICZBA MIEJSC PARKINGOWYCH: 30
LICZBA KOMÓREK LOKATORSKICH: 19

1:20 50 100m 200m